


AZALEA

S A N T A M A R I A

# SANTA MARÍA

GOLF & COUNTRY CLUB

*Masterplan Conceptual*  
Abril de 2014

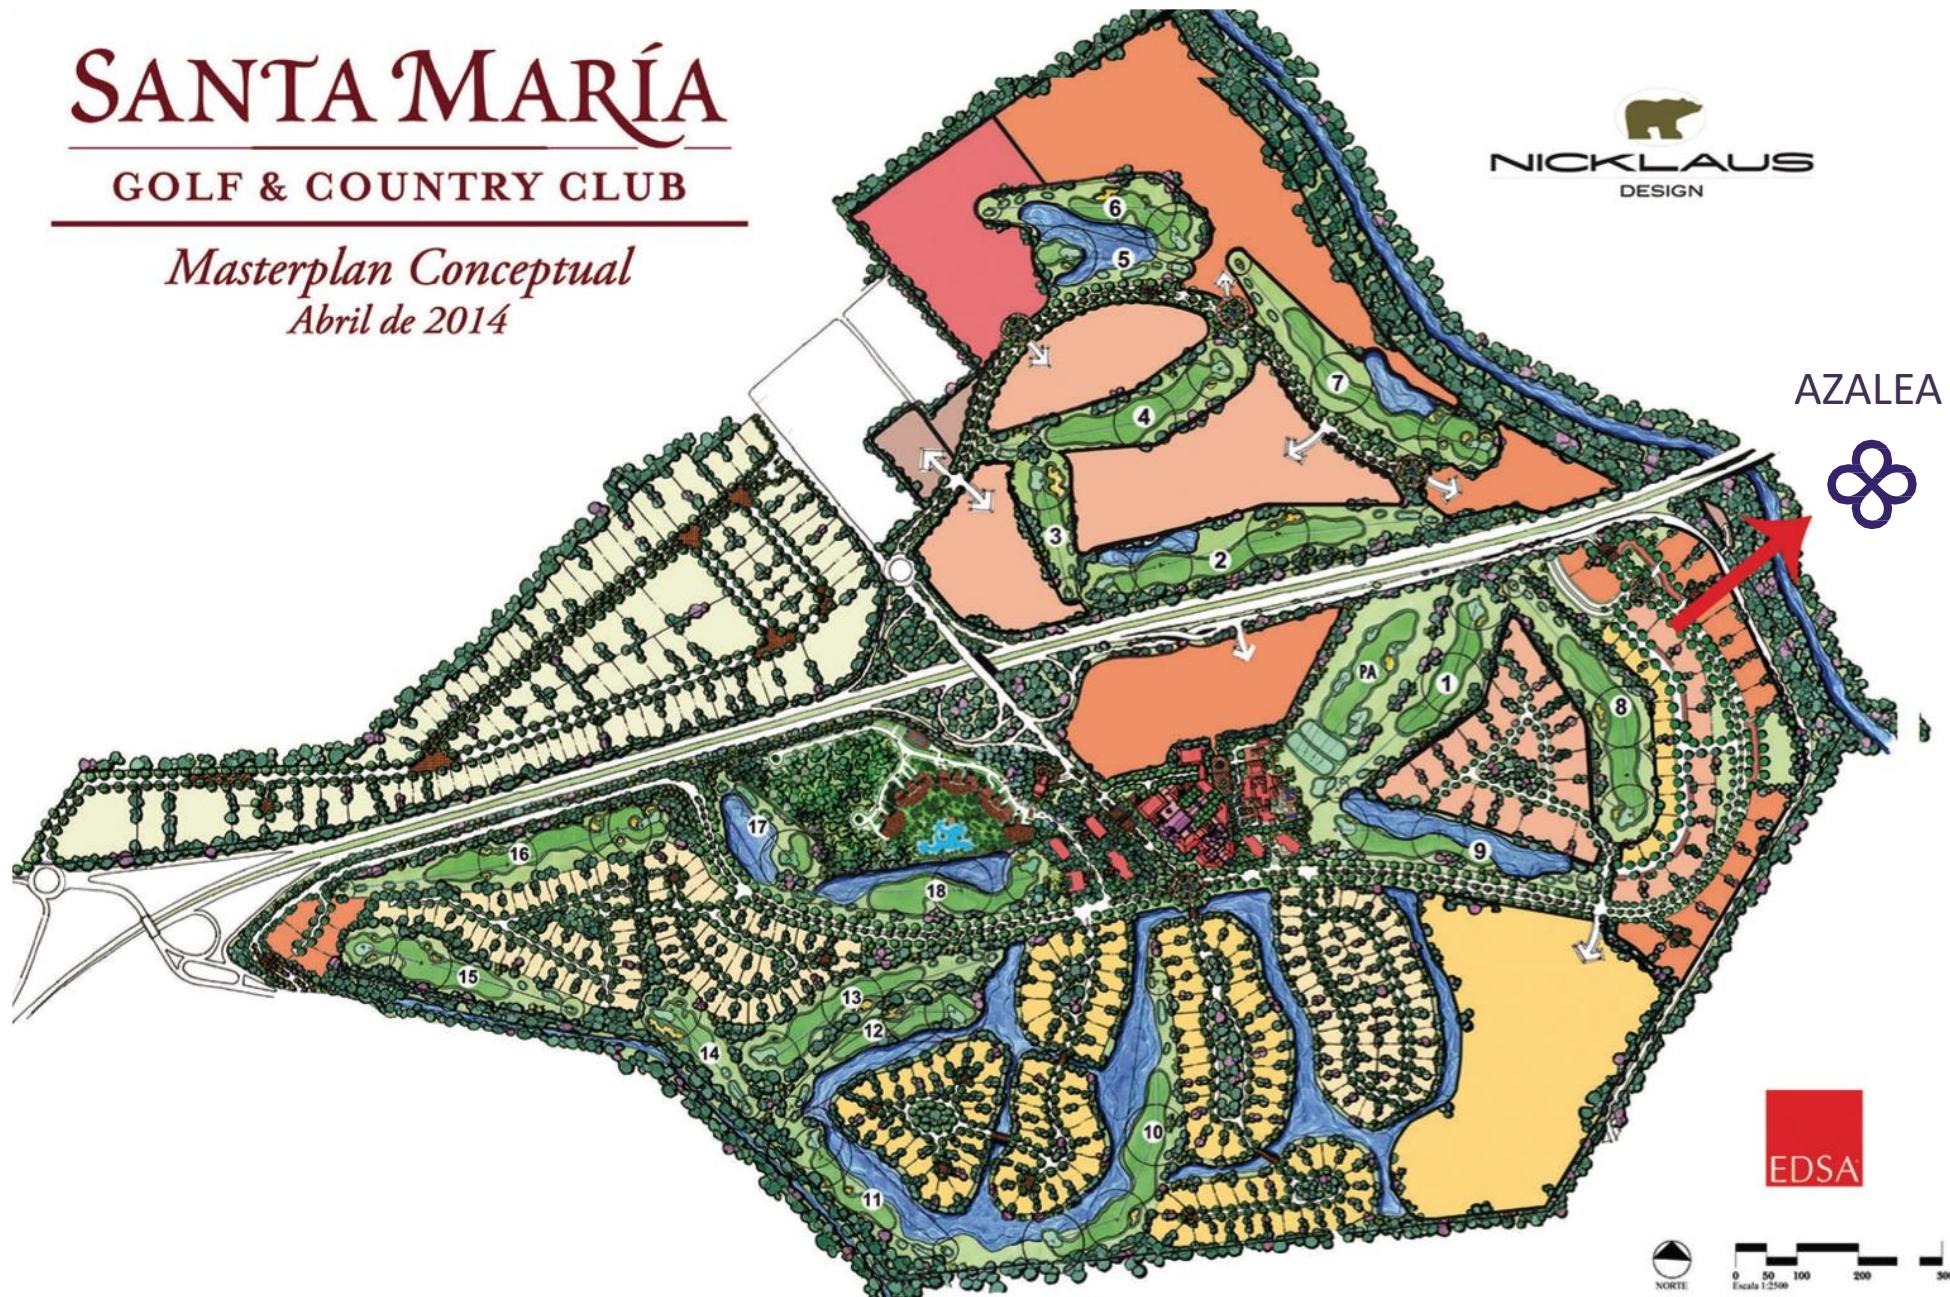

NICKLAUS  
DESIGN

AZALEA



EDSA



0 50 100 200 300  
Escala 1:2500



INGRESO



**¡BIENVENIDO!**

DE 391.24<sup>2</sup>Y  
441.46M<sup>2</sup>

SALA





DEN




COCINA

HABITACIÓN



BAÑO

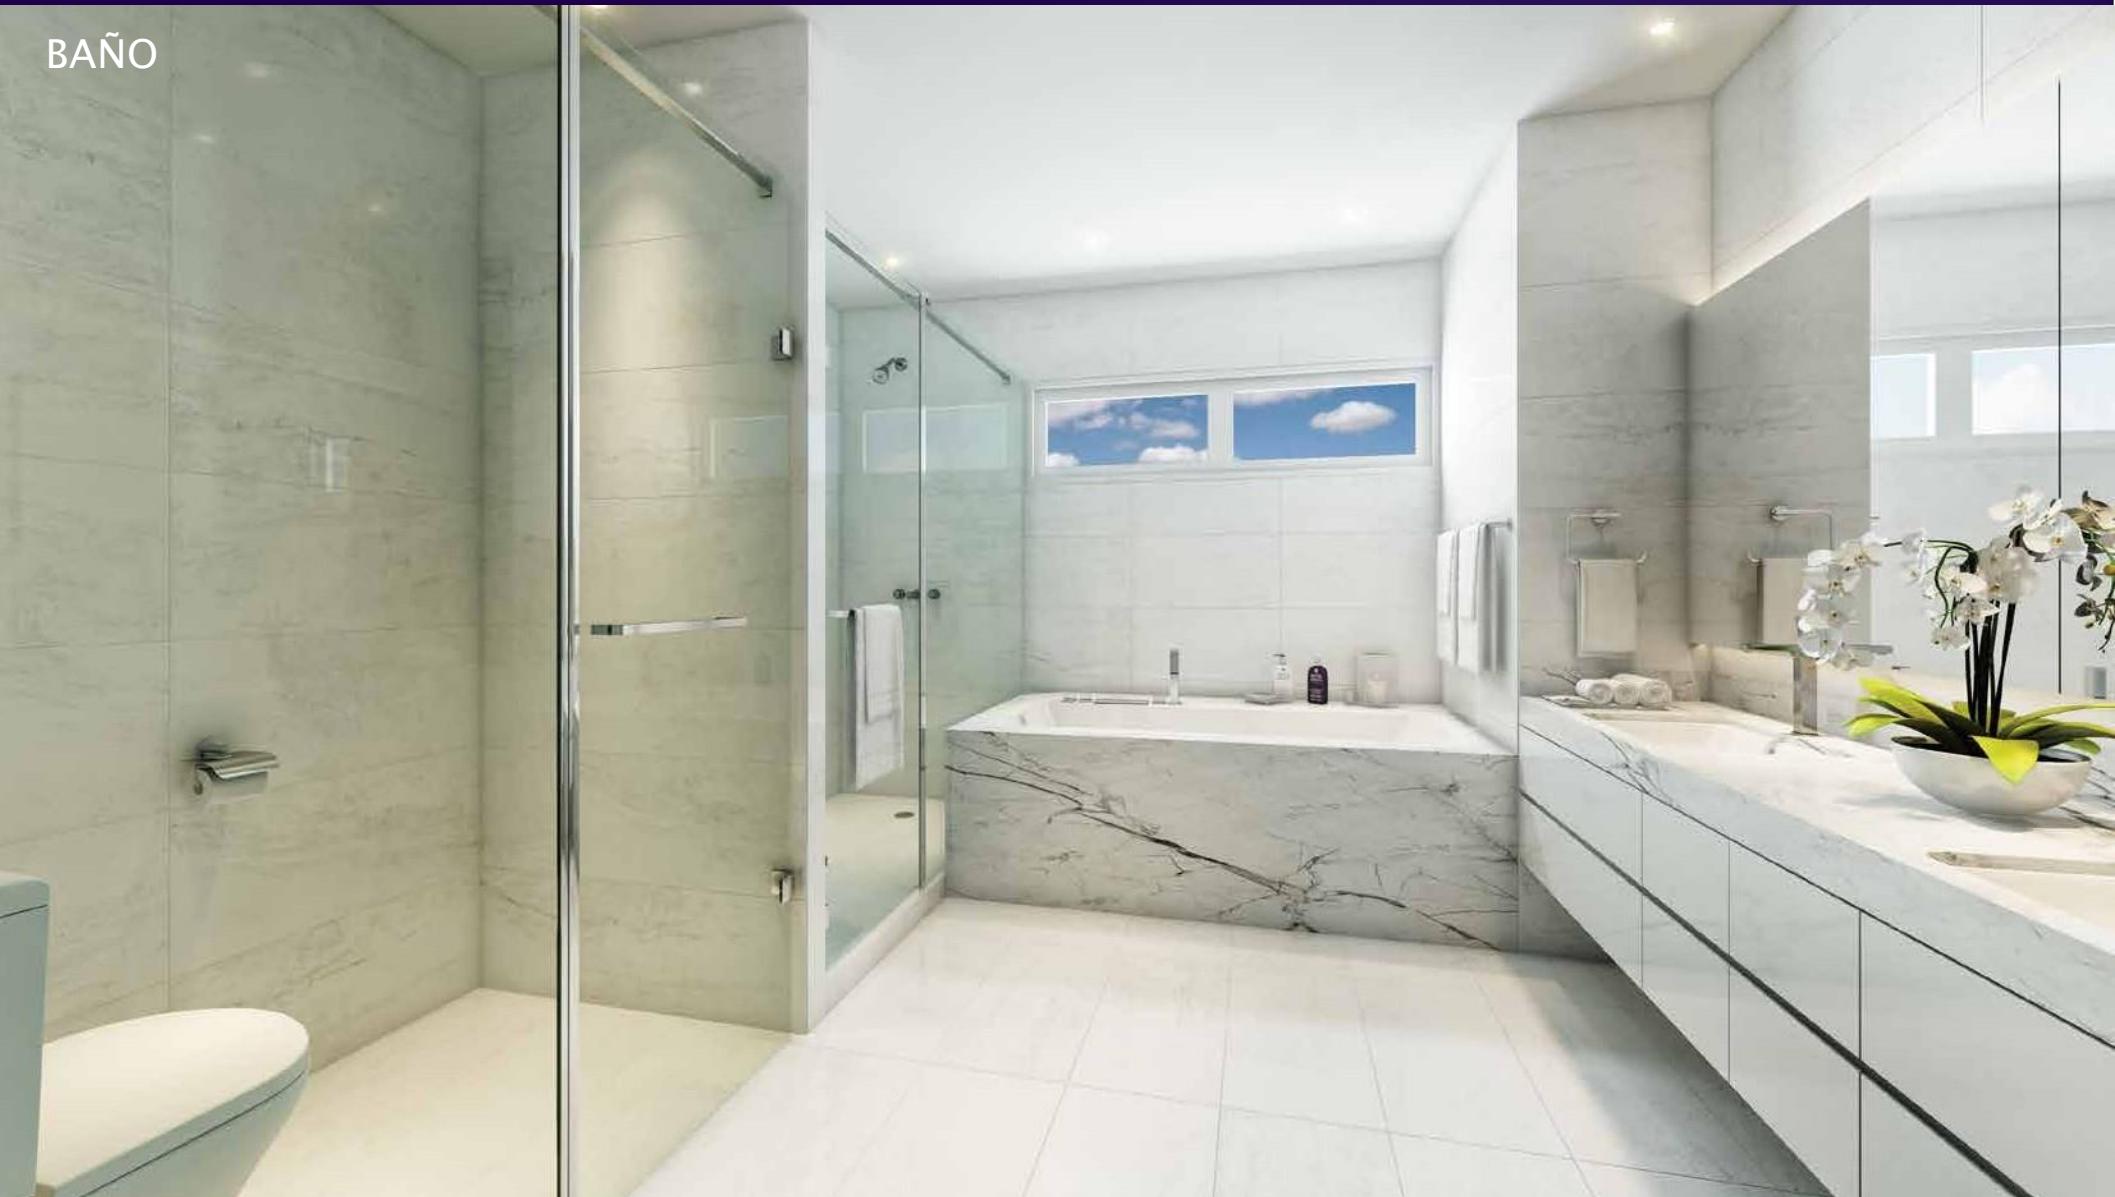

APARTAMENTO A

391.24M<sup>2</sup>



APARTAMENTO B

441.46M<sup>2</sup>

PISCINA



# AMENIDADES

- ❖ Piscina
- ❖ Gimnasio
- ❖ Sala para fiestas
- ❖ Terraza techada con bar
- ❖ Área de juego para niños



AZALEA

ARVAL

+507 399-4525 / 29 - ventas@arvaldevelopers.com

**WWW.ARVALDEVELOPERS.COM**

Este diseño contiene una presentación artística del proyecto.  
El mobiliario utilizado es sólo decorativo. El promotor se  
reserva el derecho a realizar cambios o revisiones  
al proyecto sin previa notificación.

